


# Lumine'Sens

Boulevard Gabriel Peri  
93310 ROSNY SOUS BOIS

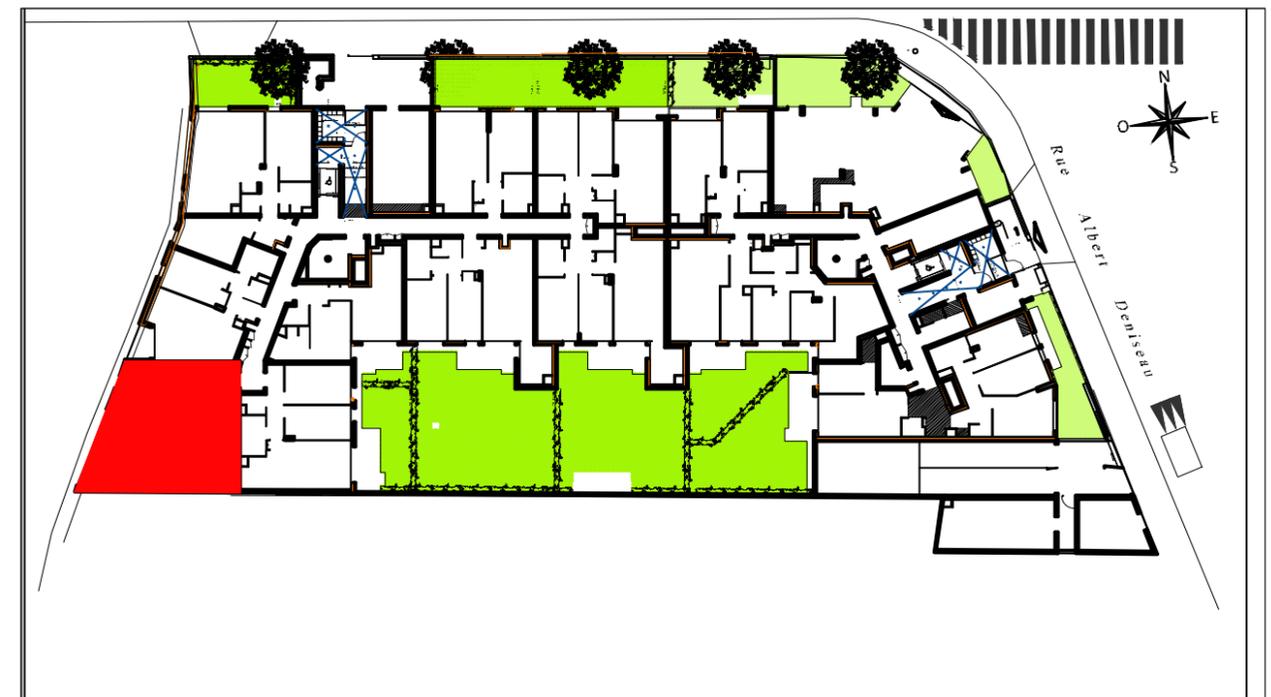

BATIMENT	A
APPARTEMENT	A033
NIVEAU	RdC
TYPE	3 pièces



**SCI Rosny 3 Bd Gabriel Péri**  
47-49, avenue Edouard Vaillant  
92 517 BOULOGNE-BILLANCOURT CEDEX  
Tél: 01 55 20 31 31  
Fax: 01 55 20 31 30



[www.ogic.fr](http://www.ogic.fr)

# LEGENDE PLAN

LV	Lave-vaisselle
LL	Lave-linge
SL	Sèche-linge
F	Réfrigérateur
C	Plaque de cuisson
PF	Porte-fenêtre
F	Fenêtre
Fixe	Fenêtre fixe
VR	Volet roulant
EP	Descente pluviale
TE	Tableau électrique
	Soffites et faux-plafonds
	Poutres et retombées
	Carrelage au sol
	Sèche serviette

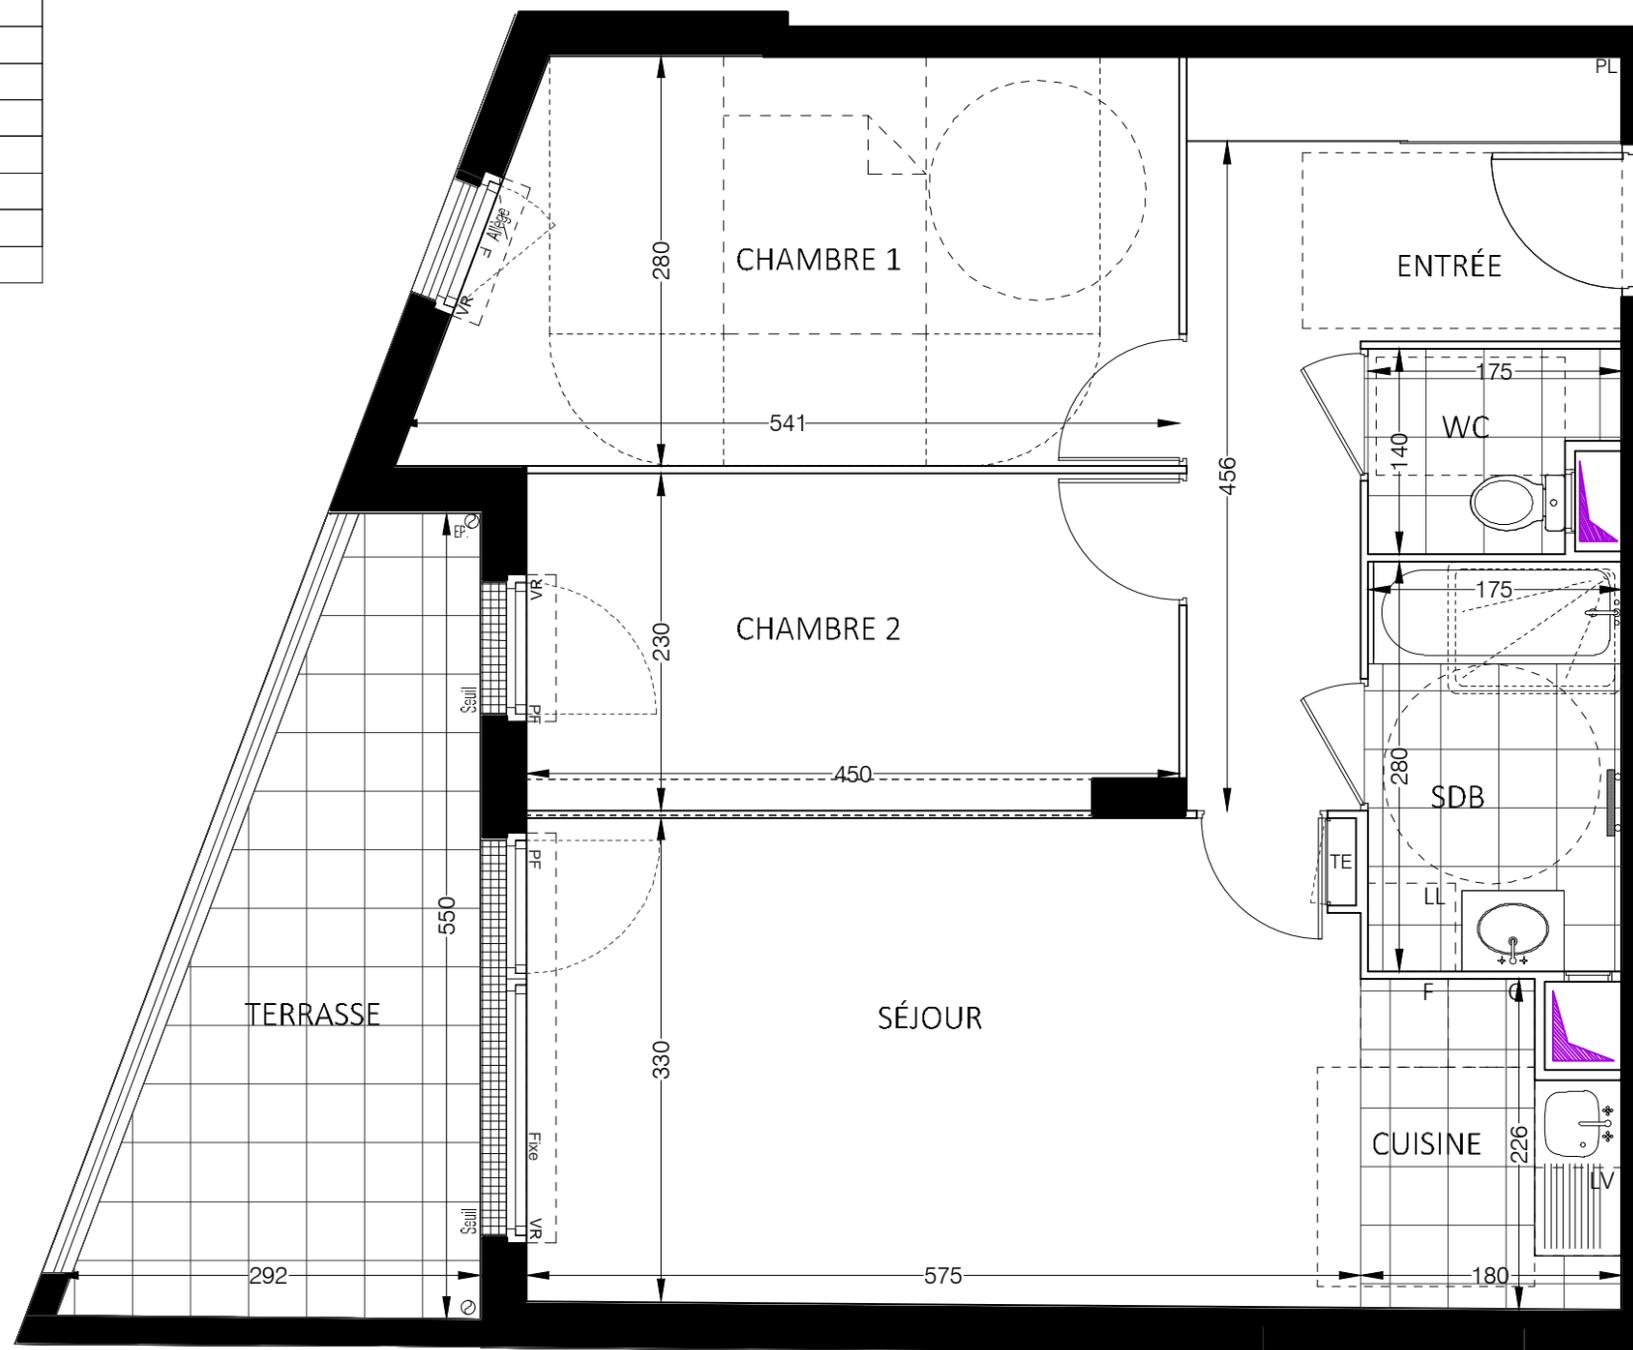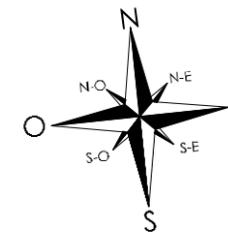

## Lumine'Sens

Boulevard Gabriel Péri  
ROSNY SOUS BOIS

BATIMENT	A
APPARTEMENT	A033
NIVEAU	RdC
TYPE	3 pièces



ENTREE	9.69 m <sup>2</sup>
SEJOUR / CUISINE	22,60 m <sup>2</sup>
CHAMBRE 1	13.66 m <sup>2</sup>
CHAMBRE 2	10.22 m <sup>2</sup>
SDB	4.90 m <sup>2</sup>
WC	2.15 m <sup>2</sup>

**TOTAL SURFACE HABITABLE 63,22 m<sup>2</sup>**

TERRASSE 10.34 m<sup>2</sup>

**TOTAL SURFACE ANNEXES 10.34 m<sup>2</sup>**

**SCI Rosny 3 Bd Gabriel Péri**  
47-49, avenue Edouard Vaillant  
92 517 BOULOGNE-BILLANCOURT CEDEX  
Tél: 01 55 20 31 31  
Fax: 01 55 20 31 30



www.ogic.fr

**NB :** Le présent document exprime la figure et les dispositions générales de l'appartement. Les surfaces sont approximatives. Des variations peuvent intervenir en fonction de contraintes techniques et/ou réglementaires de la réalisation, tant en ce qui concerne les dimensions libres que l'équipement. Les retombées de poutres, faux-plafonds, soffites, canalisations, ne sont pas tous figurés et peuvent être modifiés pour des raisons techniques. La hauteur sous soffites, faux-plafonds et retombées de poutres ne serait être inférieure à 2,00 m. Les éléments de mobiliers de cuisine et les implantations des équipements électriques sont présentés à titre indicatif.

DATE: 19.12.2014 IND: B



ECHELLE