


Lumine'Sens

Boulevard Gabriel Peri
93310 ROSNY SOUS BOIS


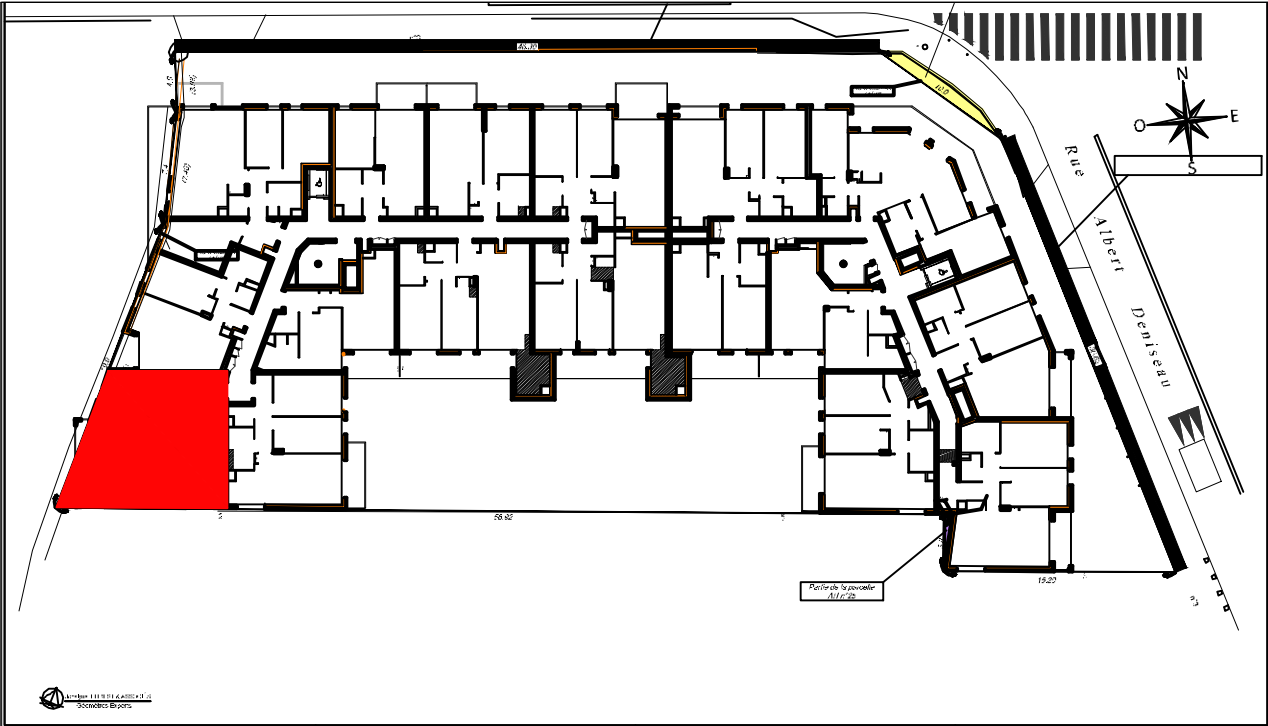




BATIMENT	A
APPARTEMENT	A433
NIVEAU	4ème étage
TYPE	3 pièces

SCI Rosny 3 Bd Gabriel Péri
47-49, avenue Edouard Vaillant
92 517 BOULOGNE-BILLANCOURT CEDEX
Tél: 01 55 20 31 31
Fax: 01 55 20 31 30



www.ogic.fr

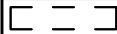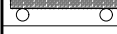
LEGENDE PLAN	
LV	Lave-vaisselle
LL	Lave-linge
SL	Sèche-linge
F	Réfrigérateur
C	Plaque de cuisson
PF	Porte-fenêtre
F	Fenêtre
Fixe	Fenêtre fixe
VR	Volet roulant
EP	Descente pluviale
TE	Tableau électrique
	Soffites et faux-plafonds
	Poutres et retombées
	Carrelage au sol
	Sèche serviette

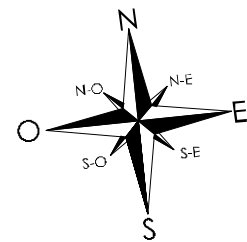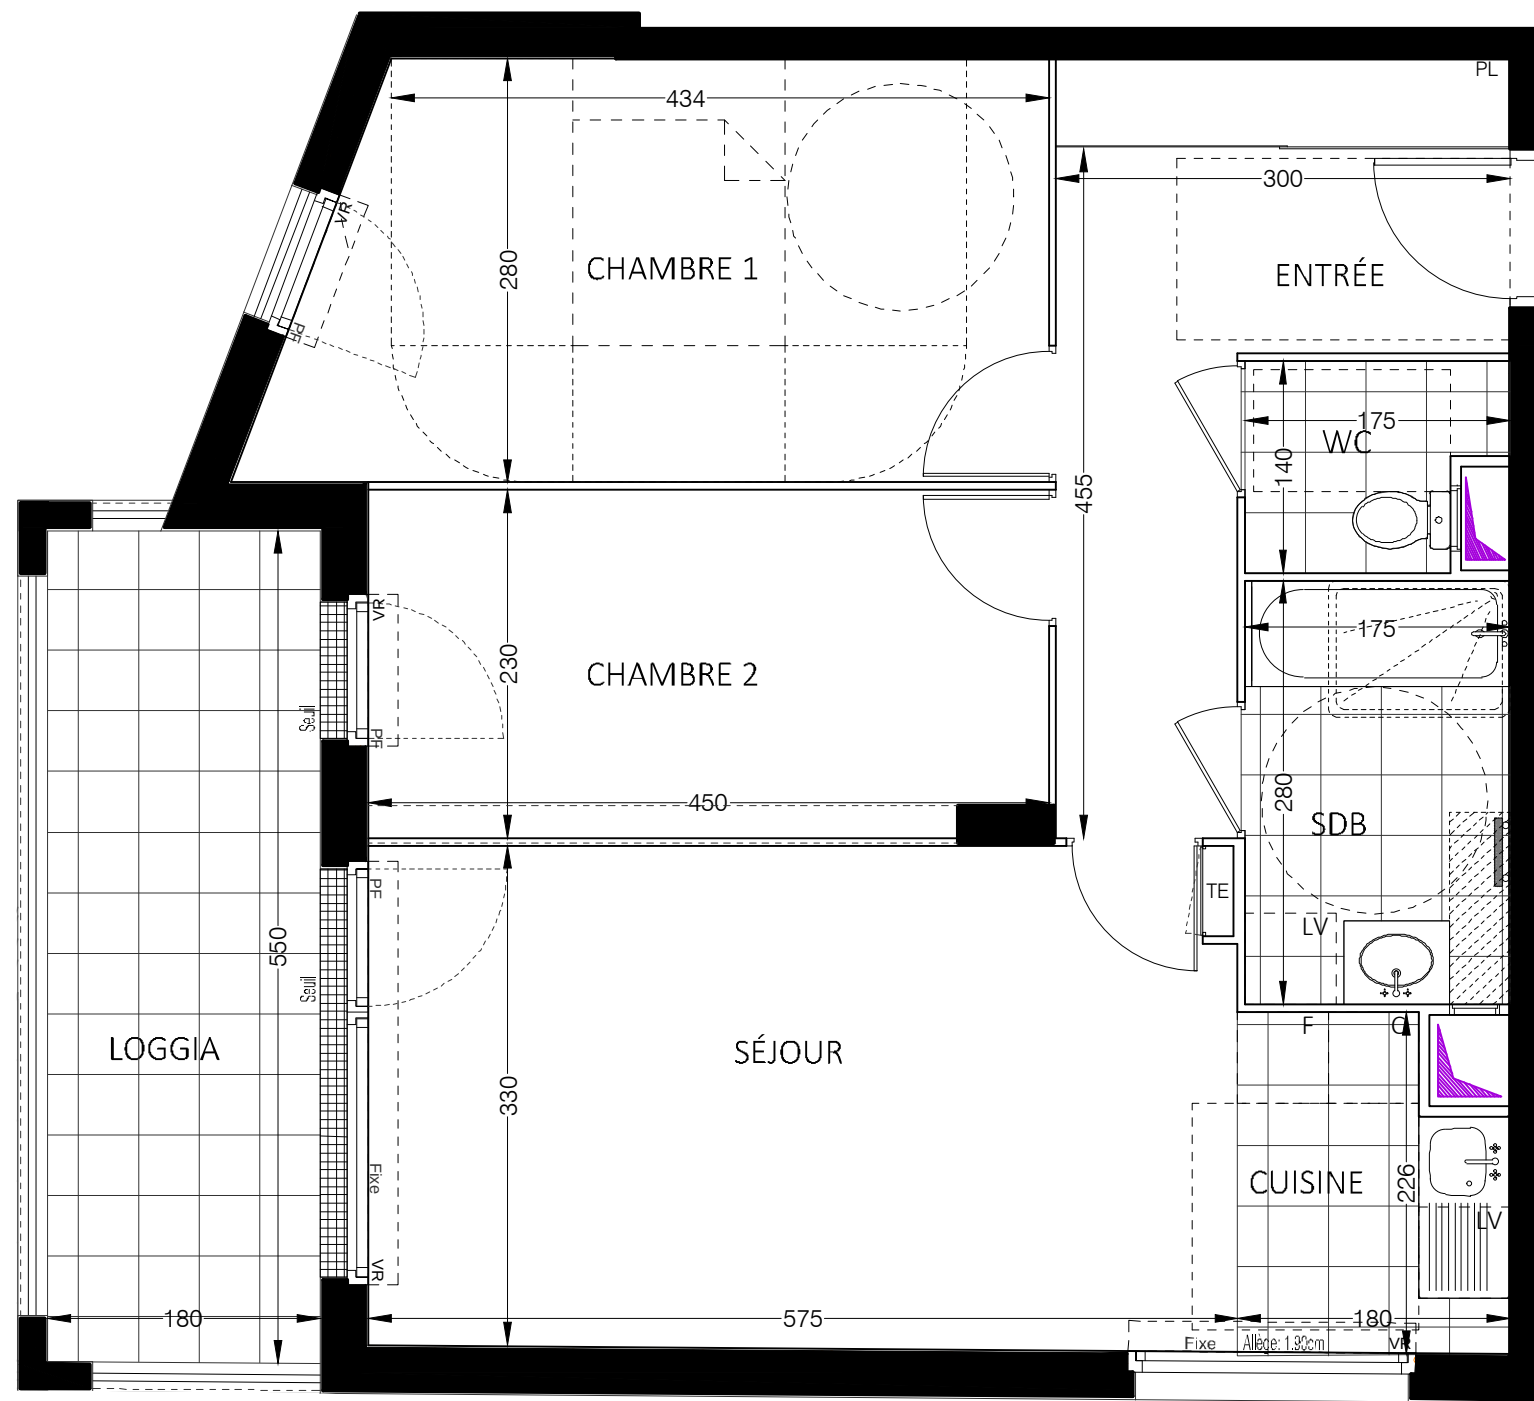

Lumine'Sens

Boulevard Gabriel Péri
ROSNY SOUS BOIS

BATIMENT	A
APPARTEMENT	A433
NIVEAU	4ème étage
TYPE	3 pièces

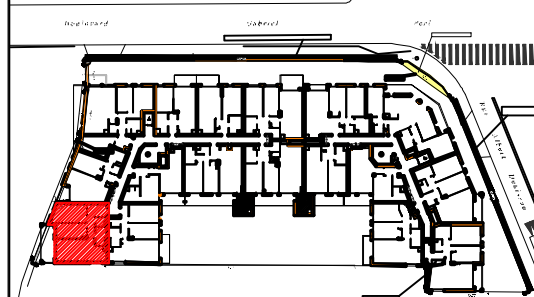

ENTREE	9.69 m²
SEJOUR / CUISINE	22,60 m²
CHAMBRE 1	13.66 m²
CHAMBRE 2	10.22 m²
SDB	4.90 m²
WC	2.15 m²

TOTAL SURFACE HABITABLE	63,22 m²
-------------------------	----------

BALCON	9.89 m²
--------	---------

TOTAL SURFACE ANNEXES	9.89 m²
-----------------------	---------

SCI Rosny 3 Bd Gabriel Péri 47-49, avenue Edouard Vaillant 92 517 BOULOGNE-BILLANCOURT CEDEX Tél: 01 55 20 31 31 Fax: 01 55 20 31 30	OGIC L'EXIGENCE IMMOBILIERE www.ogic.fr
---	---

NB : Le présent document exprime la figure et les dispositions générales de l'appartement. Les surfaces sont approximatives. Des variations peuvent intervenir en fonction de contraintes techniques et/ou réglementaires de la réalisation, tant en ce qui concerne les dimensions libres que l'équipement. Les retombées de poutres, faux-plafonds, soffites, canalisations, ne sont pas tous figurés et peuvent être modifiés pour des raisons techniques. La hauteur sous soffites, faux-plafonds et retombées de poutres ne serait être inférieure à 2,00 m. Les éléments de mobiliers de cuisine et les implantations des équipements électriques sont présentés à titre indicatif.

DATE:	19.12.2014	IND:	B
-------	------------	------	---